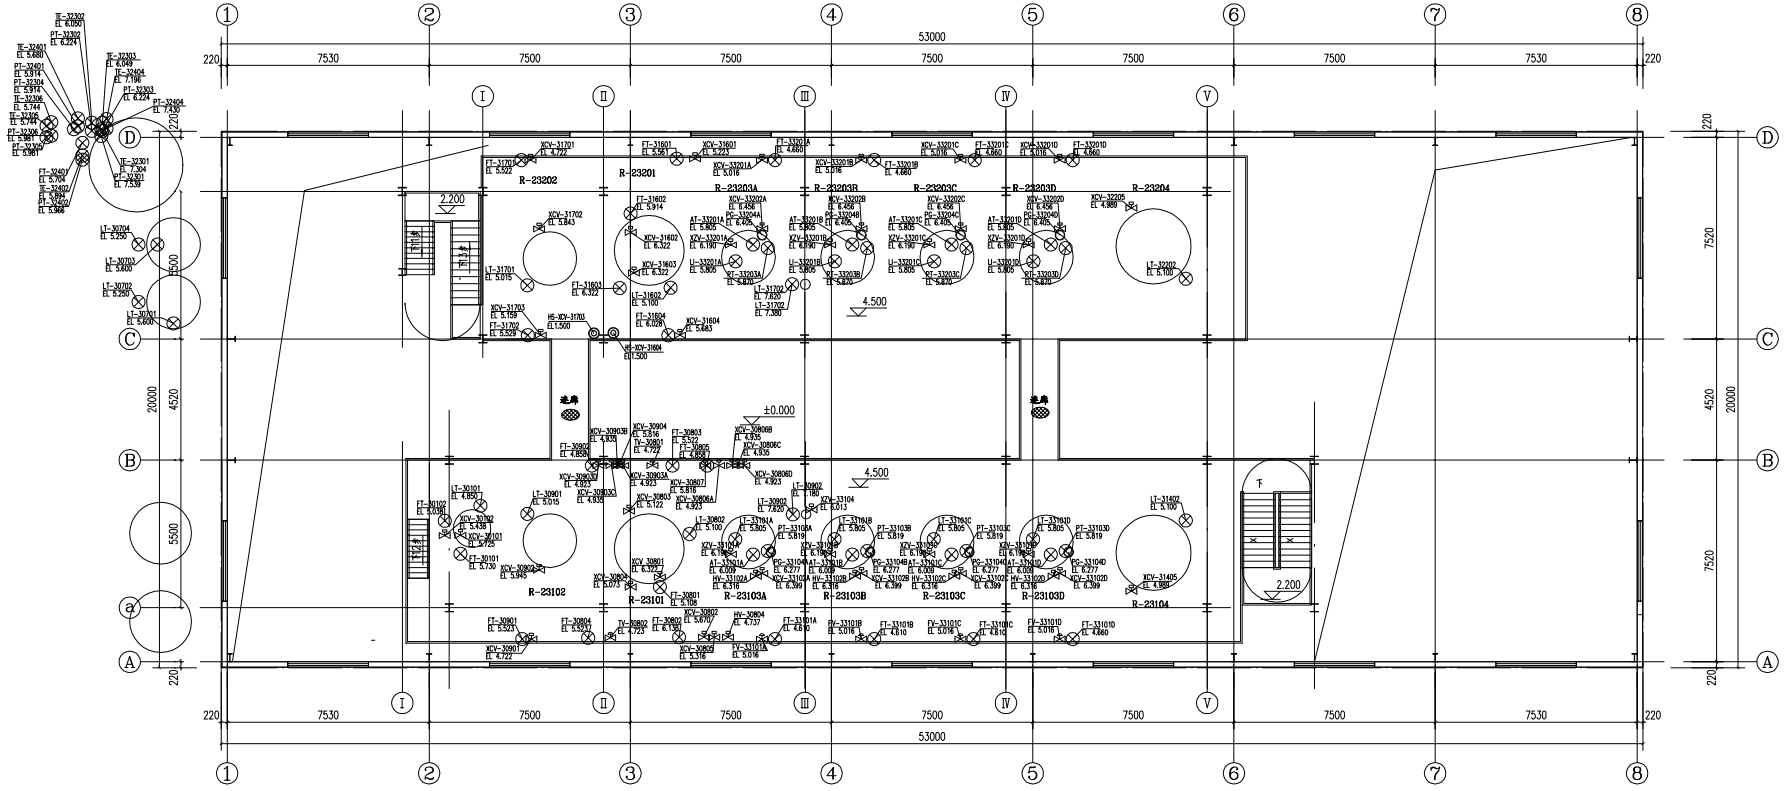


4.500m平面图

符 号 与 图 例

⊗	变送器	○	现场表
⊠1	带气动、位置开关控制(切断)阀(两点)	⊠1	钥/P光信器控制阀
◎	现场急停按钮		

说明：1、本图所示现场仪表位置仅为示意，现场仪表的实际位置应以管道布置图为准。

版次	说 明	日期	设计	制图	校核	审核	审
	山东鸿运工程设计有限公司			建设单位	安徽天润化学工业股份有限公		
注册师印章编号	仪表位置图 PAM乳液车间 4.500平面图			设计项目	2万吨/年聚丙烯酰胺乳液		
职 责 签 名 日 期				设计阶段	施工图		
项目负责人							
专业负责人	比 例 1:100 第 2 张 共 2 张 专 业 自控			图 号	HYQL23085-23-ILD		