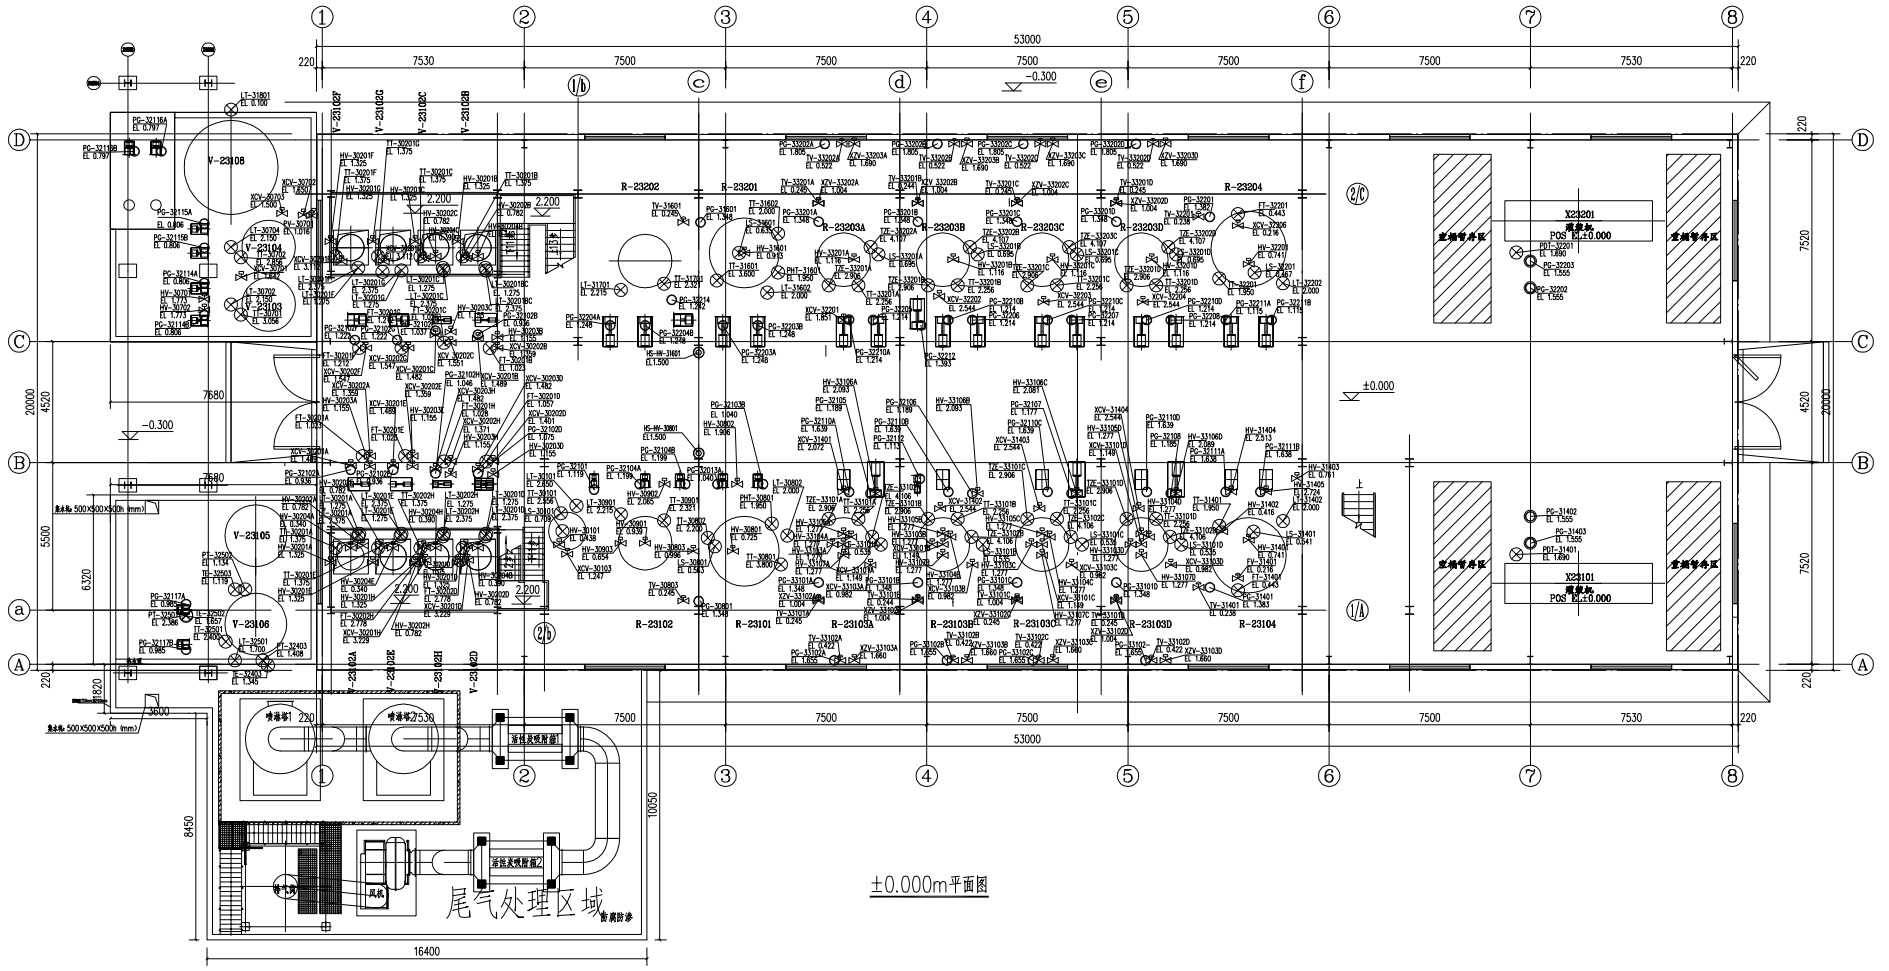



±0.000m平面图

符 号 与 图 例

| | | | |
|---|---|---|---|
| ⊗ | 变送器 | ○ | 现场表 |
| ⊠ | 带气缸,位置开关控制(切断)阀(两点) | ⊠ | 钥/P光信器控制阀 |
| ◎ | 现场急停按钮 | | |

说明：1、本图所示现场仪表位置仅为示意，现场仪表的实际位置应以管道布置图为准。

| 版次 | 说明 | 日期 | 设计 | 制图 | 校核 | 审核 | 审 |
|---|---|---|---|---|---|---|---|
| | 山东鸿运工程设计有限公司 | | | 建设单位 | 安徽天润化学工业股份有限公 | | |
| 注册师印章编号 | 仪表布线条件 | | | 设计项目 | 2万吨/年聚丙烯酰胺乳液 | | |
| 职责 | 签名 | 日期 | 仪表位置图 PAM乳液车间 ±0.000平面图 | 设计阶段 | 施工图 | | |
| 项目负责人 | | | | | | | |
| 专业负责人 | | | 比例 1:100 | 第 1 张 共 2 张 专业 自控 | 图号 | HYQL23085-23-ILD | |